

Fläche West

Fläche Ost

Planzeichen

- sonstiges Sondergebiet für Anlagen zur Nutzung von Solarenergie gem. §11, Abs. 2 BauNVO
- Baugrenze
- Flurgrenze
- Zaun ohne Sockel, Abstand zum Boden min. 15 cm, mögliche Position Tor mit mind. 5m Öffnung
- Module
- Zufahrt versickerungsfähig befestigt
- Weg Bestand
- Grenze des räumlichen Geltungsbereichs
- Mast Mittelspannung mit 25 m Radius Sperrfläche
- Freileitung Mittelspannung
- 20m Bauverbotszone Staatsstrasse
- Hochspannung Freileitung 380/110kV Neufinsing - Ingolstadt (nachrichtlich übernommen)
- Netzanschlusspunkt (außerhalb der Darstellung)
- Mögliche Position Trafostation TS, Speicher, Übergabeschutzstation
- Amtlich biotopkartierte Fläche (nachrichtlich übernommen)
- Ökoflächenkataster (Ausgleich) (nachrichtlich übernommen)
- Amtlich biotopkartierte Fläche (nachrichtlich übernommen)
- Wassersensible Bereiche (nachrichtlich übernommen)

- E1** **E1-1** Sichtschutzhecke
- E2** Wiesenansaat
- E3** Wiesensaum

- E1** Aufbau eines Grünstreifens mit Pflanzung eine durchgehenden 2-reihigen Hecke aus heimischen Sträuchern, Pflanzabstand 1,5 x 1,5 m; Einzäunung gegen Wildverbiss. Breite 5m.
- E1-1** Wie E1, jedoch mit Mindesthöhe Pflanzen beim Einpflanzen 3,50 m
- E2** Wiesenansaat, 2-schürige Mahd ohne Düngung, alt. Beweidung mit einer GV/ha 0,8-1,0.
- E3** Wiesensaum mit alternierender, 50% Mahd im Herbst

VORHABEN- UND ERSCHLIEßUNGSPLAN DER GEMEINDE ATTENKIRCHEN SO PV-FREIFLÄCHENANLAGE PFETRACH III

DATUM:	20.07.2026	PLANNUMMER:
PROJEKTNUMMER:		2000/02
INDEX:		
MAßSTAB:	1:1000/50	DIN A1

BAUVORHABEN: NEUBAU EINER FOTOVOLTAIKANLAGE - 9,6 MWp
Gemarkung: Pfettrach Feld West: 158, 159, 160, 161, 162, 163, 166, 167, 168, 169, 170, 171, 172, 173, 174 Weg
Gemarkung Attenkirchen Feld Ost: 136, 137

BAUHERR: Solea GmbH
Gottlieb-Daimler-Str. 6
94447 Plattling

ECKL
PV-PLANUNGEN


Ingenieurbüro Eckl
Silberacker 43
94469 Deggendorf
Tel.: 0991 / 25153
Mobile: 0171 / 2801097
u.eckl@ing-eckl.de

Bautechnische Daten der geplanten Solarmodule

Reihenzwischenabstand: von 3,00 m bis zu 6,50 m, Ø 3,89 m
Modulaufstellwinkel: 20°
Sonnenwinkel: 18,04°
Azimut: 0° und -2,3°
Anzahl Module: 13.496 Stück;
Leistung TF 3: 9,60 MWp

Geltungsbereich: 91.833 m²
Umzäunte Fläche E2: 83.579 m²
Bebaute Fläche: 39.980 m²
GRZ: 0,44

Gemarkung: Pfettrach
Feld West:
158, 159, 160, 161, 162, 163, 166, 167, 168, 169, 170, 171, 172, 173,
174 Weg
Gemarkung Attenkirchen
Feld Ost: 136, 137

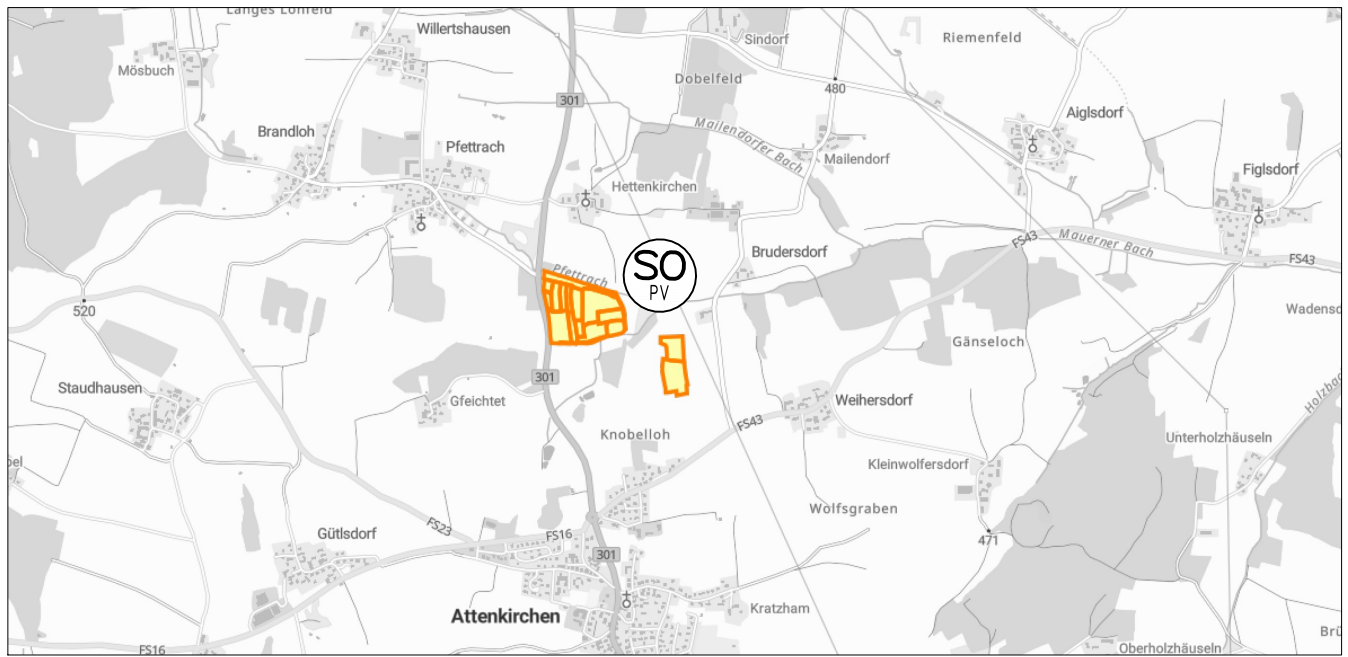

Übersichtsplan o.M.

Zusätzlich sind die Festsetzungen des
Bebauungsplans"SO PV-Freiflächenanlage Pfettrach
III" zu beachten!

Technische Darstellung Solarmodule

Maßstab 1:50

