


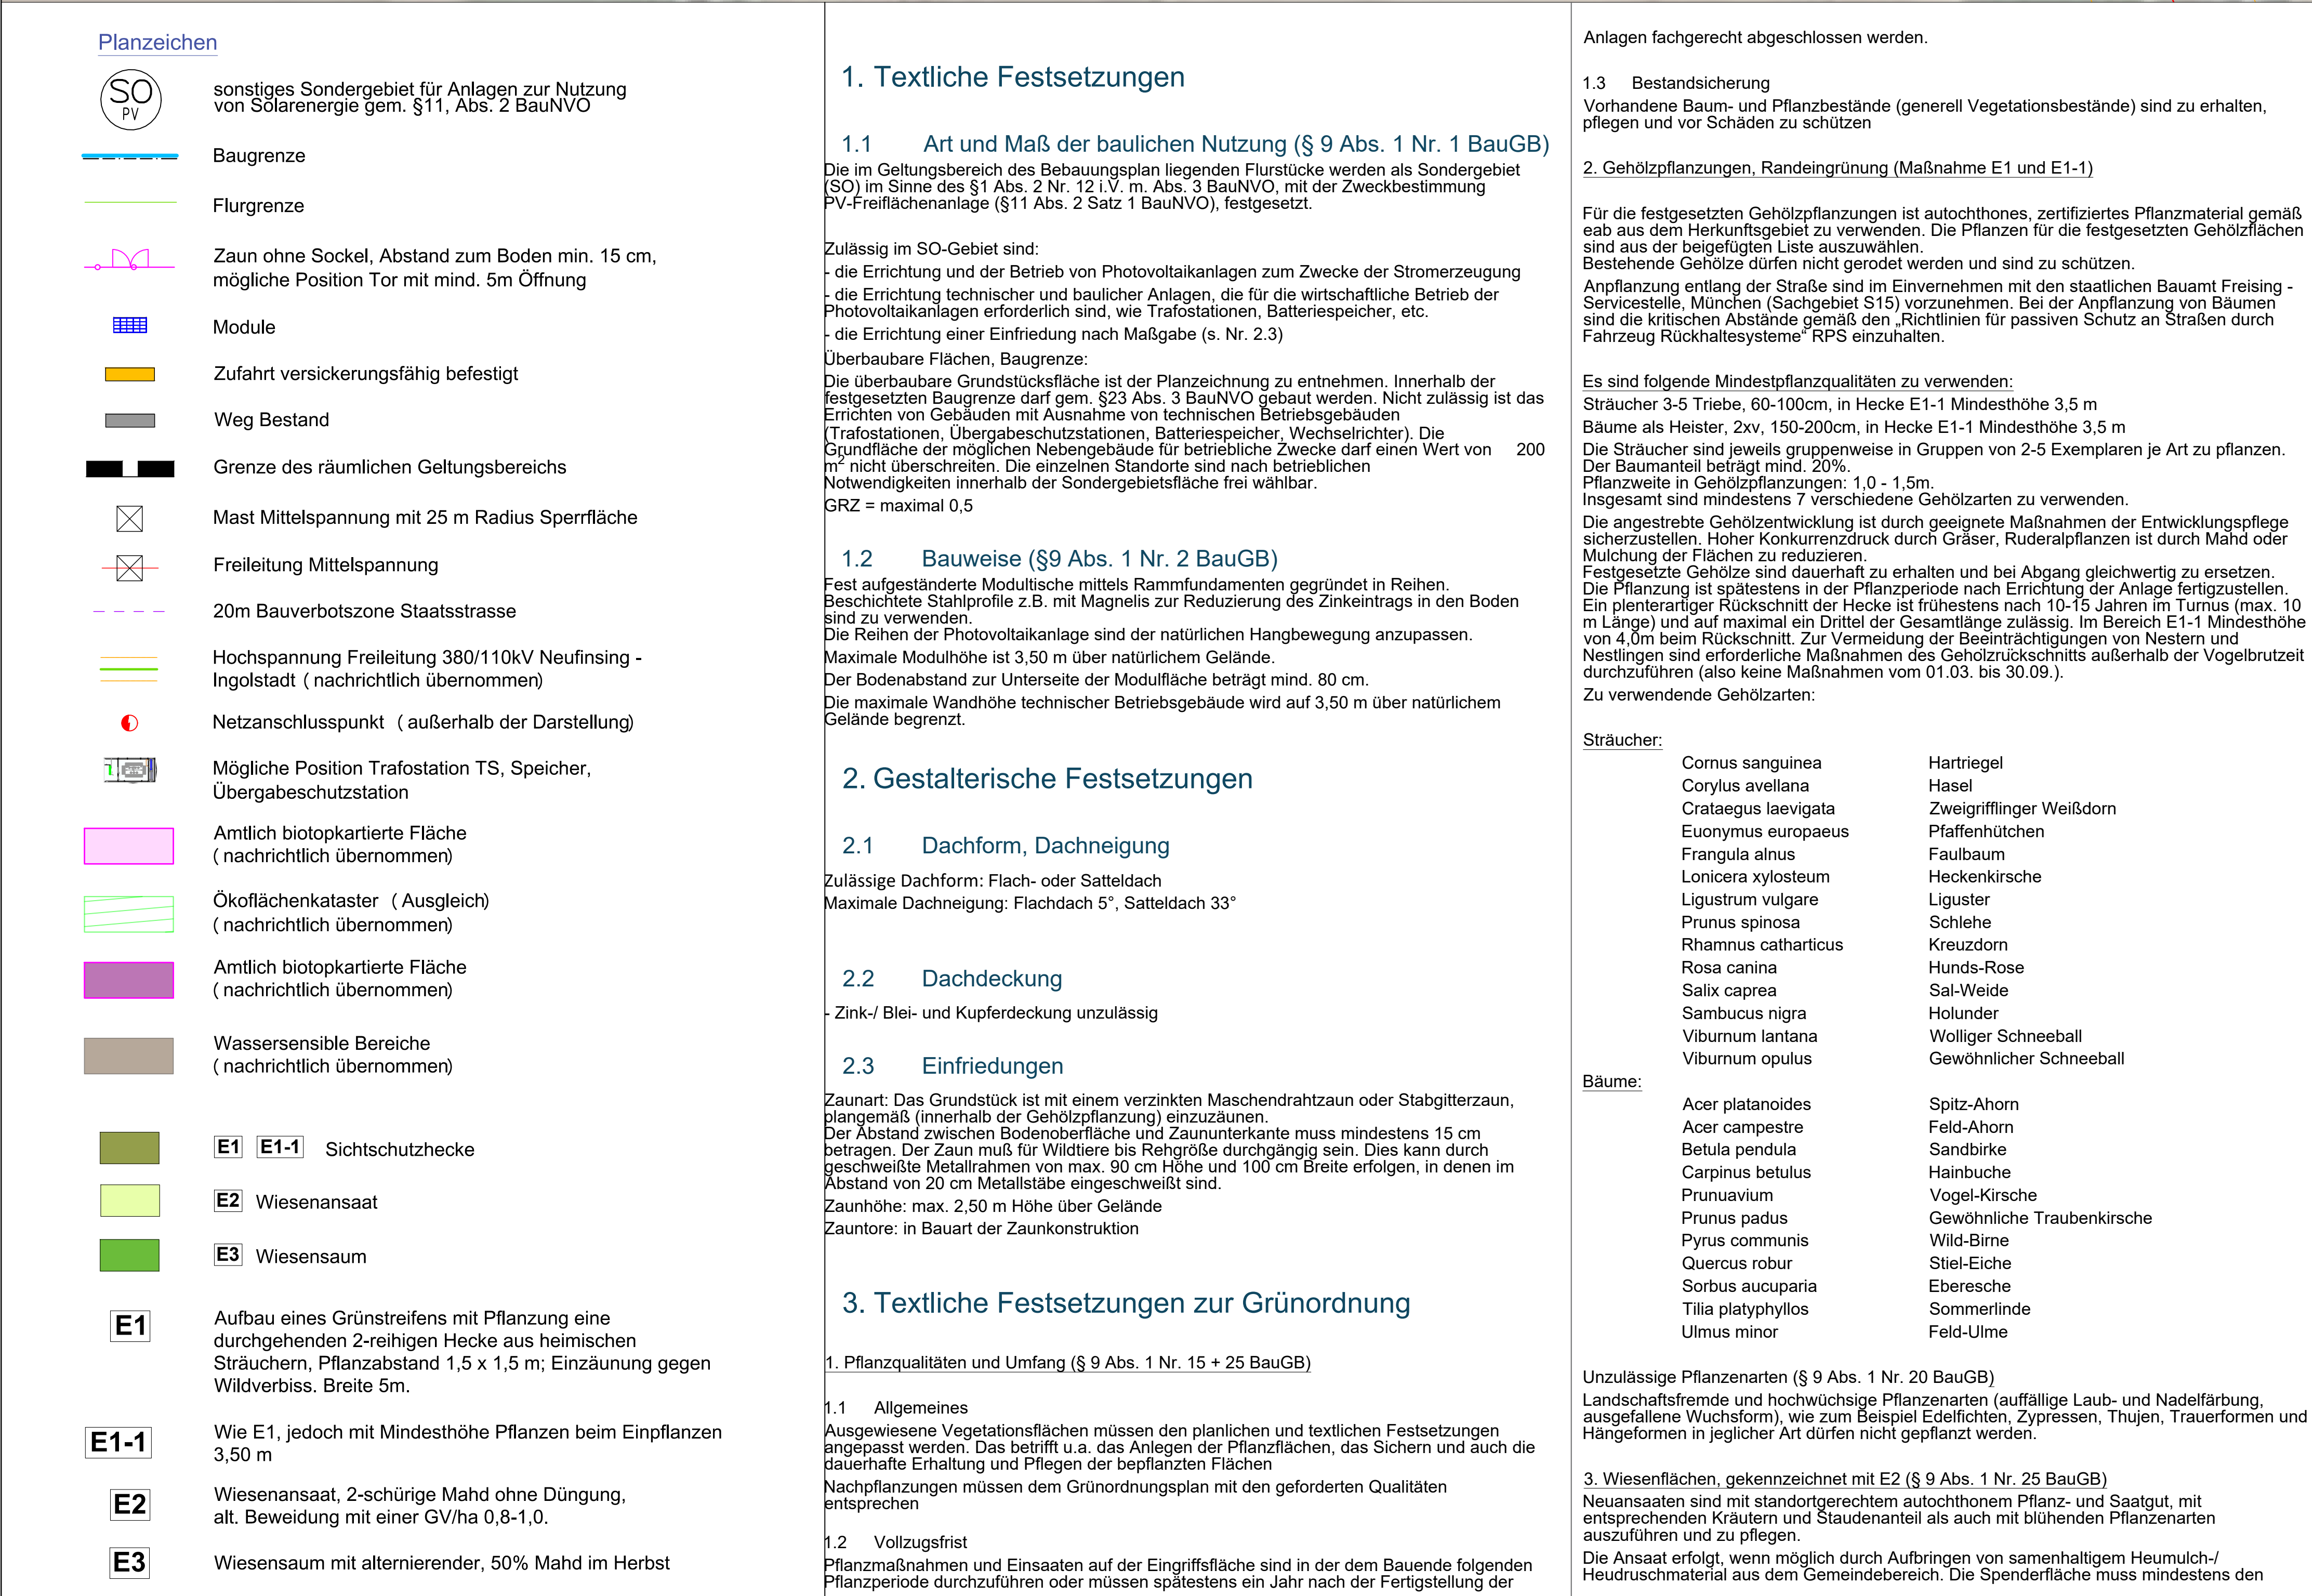

9. Maßnahmen zur Vermeidung
 Beim Bau der PV-Anlage in der Kernfläche Bauzeitenbeschränkung:
 V1: Bauausführung nur von Oktober bis Februar
 Randbereiche Heckenpflanzungen und Einzäunung:
 V2: Vergrämung durch präventive Mahd im Februar

4.11 Hochspannungsleitung Tennet

Datum		Zeichen	
gezeichnet: 20.07.26 UE		 samberger stalling architekten partnerschaft mbB Silberacker 44 A · 94469 Deggendorf · Tel. 0991/8242	
geändert:			
geändert:			
Maßstäblich		Blattgröße: DIN A0 841x1189 mm	